


HAUS 1 (18) ANSICHT OST

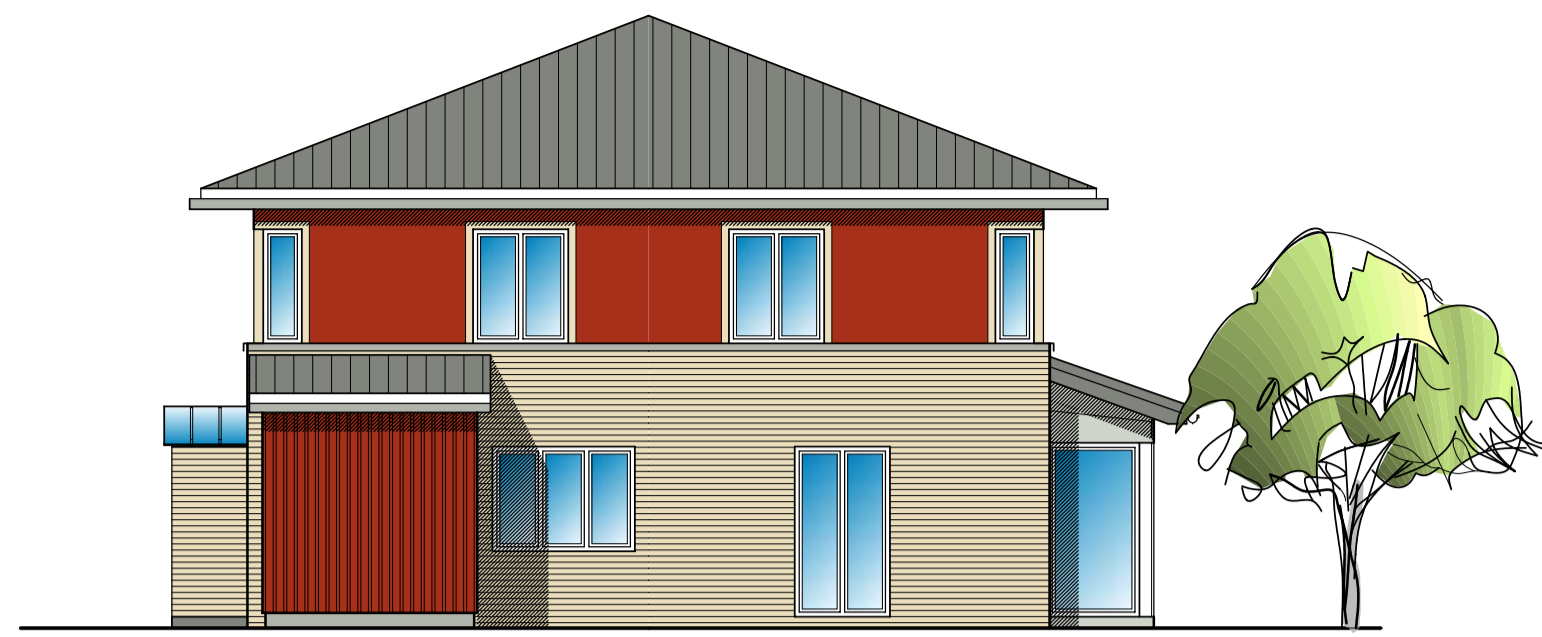

ANSICHT WEST HAUS 2 (20)



HAUS 1 (18) HAUS 2 (20) ANSICHT NORD




HAUS 3 (22) HAUS 4 (24)




HAUS 4 (24) HAUS 3 (22) ANSICHT SÜD



HAUS 2 (20) HAUS 1 (18)

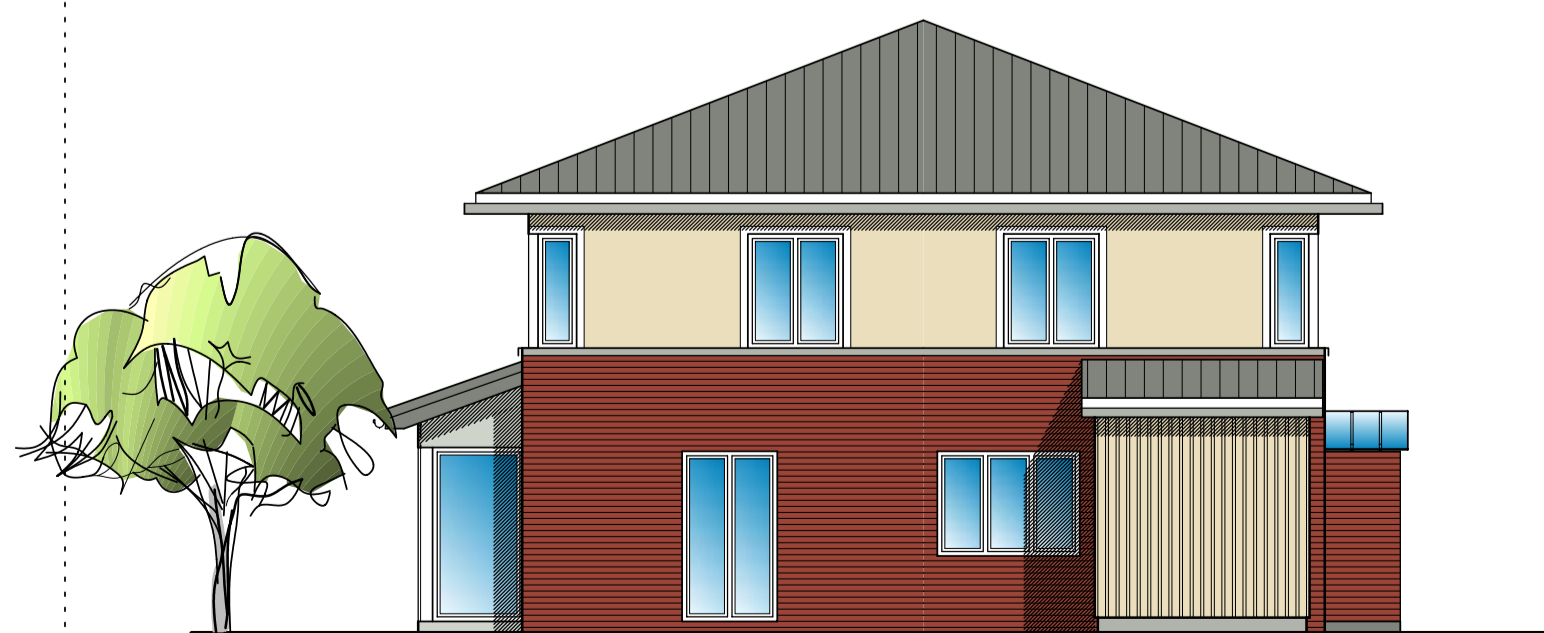


HAUS 3 (22) ANSICHT OST

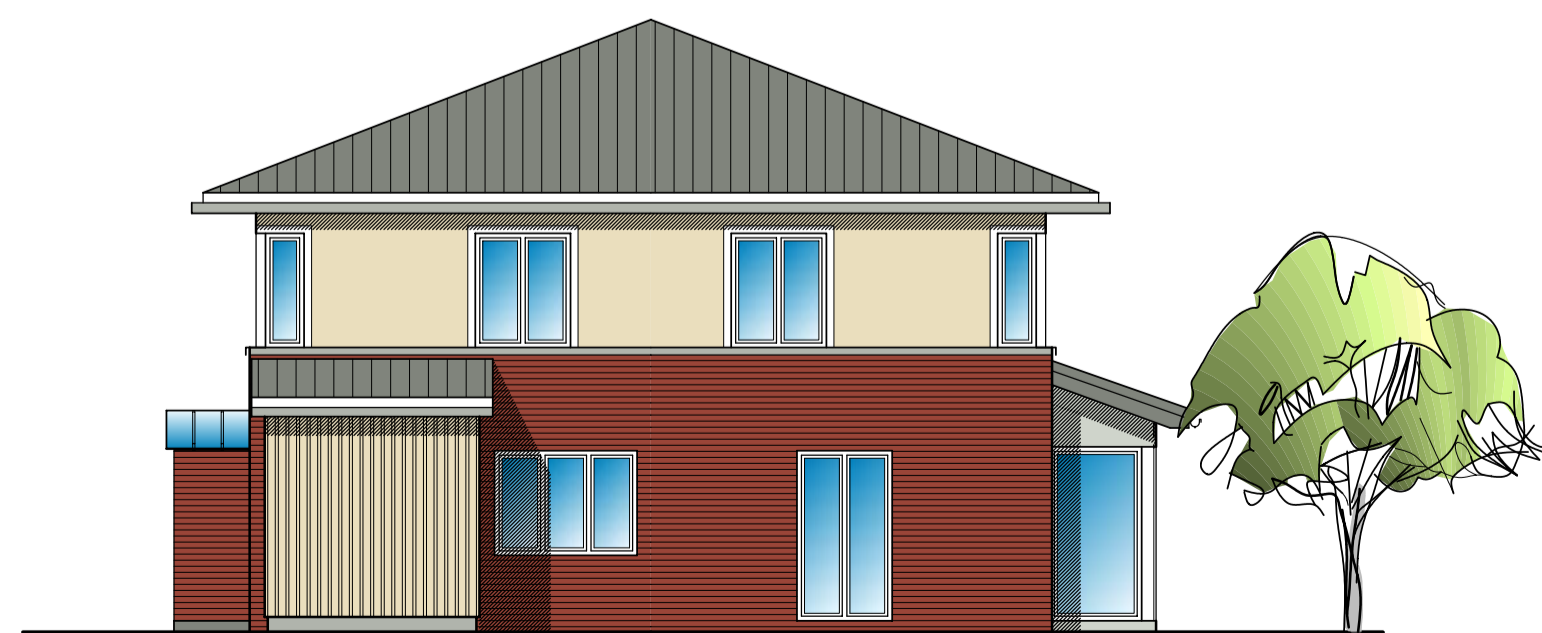

ANSICHT WEST HAUS 4 (24)

INDEX	DATUM	ÄNDERUNG

ANSICHTEN HAUS 1 - 4			
DATUM	26.03.2009	GEZ.	CvS
BLATTNR.			
MASSSTAB	1:100	GEPR.	018

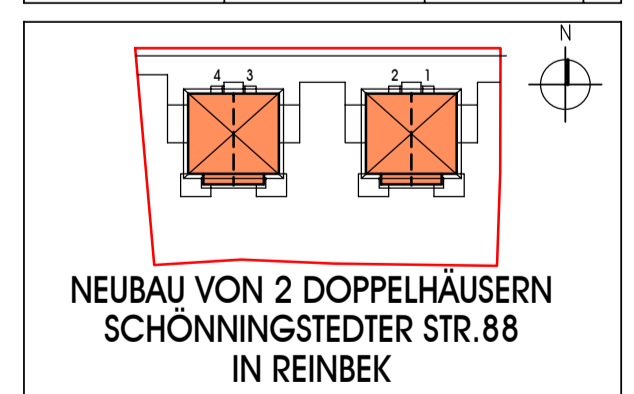

BAUHER:
NB HAUSBAU GMBH
WOHLTORFER STRASSE 11, 21465 REINBEK
TEL.: 040/723445 FAX: 040/7279401

PLANUNG:
STACKELBERG ARCHITEKTEN
CHRISTIAN VON STACKELBERG, DIPL.-ING. ARCHITECT
ALTE DORFSTRASSE 4, 22397 HAMBURG
TEL.: 040/60901280 FAX: 040/60901277