


# DACHGESCHOSS


INDEX	DATUM	ANDERUNG

<b>EINFAMILIENHAUS RAHE/GRAF GRUNDSTÜCK 04</b>			
<b>GRUNDRISS - DACHGESCHOSS</b>			
DATUM	30.11.2005	GEZ.	CvS
MASSTAB	1:100	GEPR.	
		BLATT NR.	004

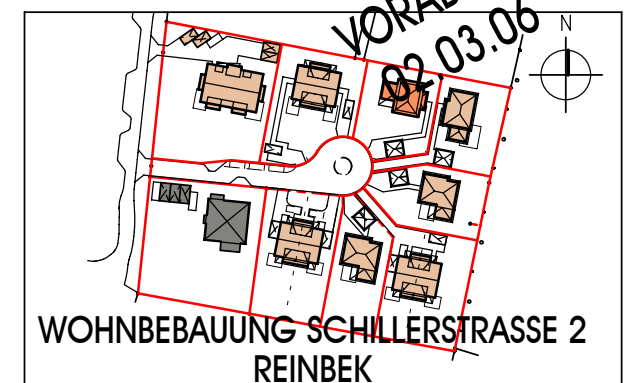

BAUHERR:	NB HAUSBAU GMBH WOHLTORFER STRASSE 11; 21465 REINBEK TEL.: 040/7223445 FAX: 040/7279401
----------	---

PLANUNG:	<b>STACKELBERG ARCHITEKTEN</b> CHRISTIAN VON STACKELBERG, DIPL.ING.ARCHITEKT ALTE DORFSTRASSE 4, 22397 HAMBURG TEL.: 040/60901280 FAX: 040/60901277
----------	--

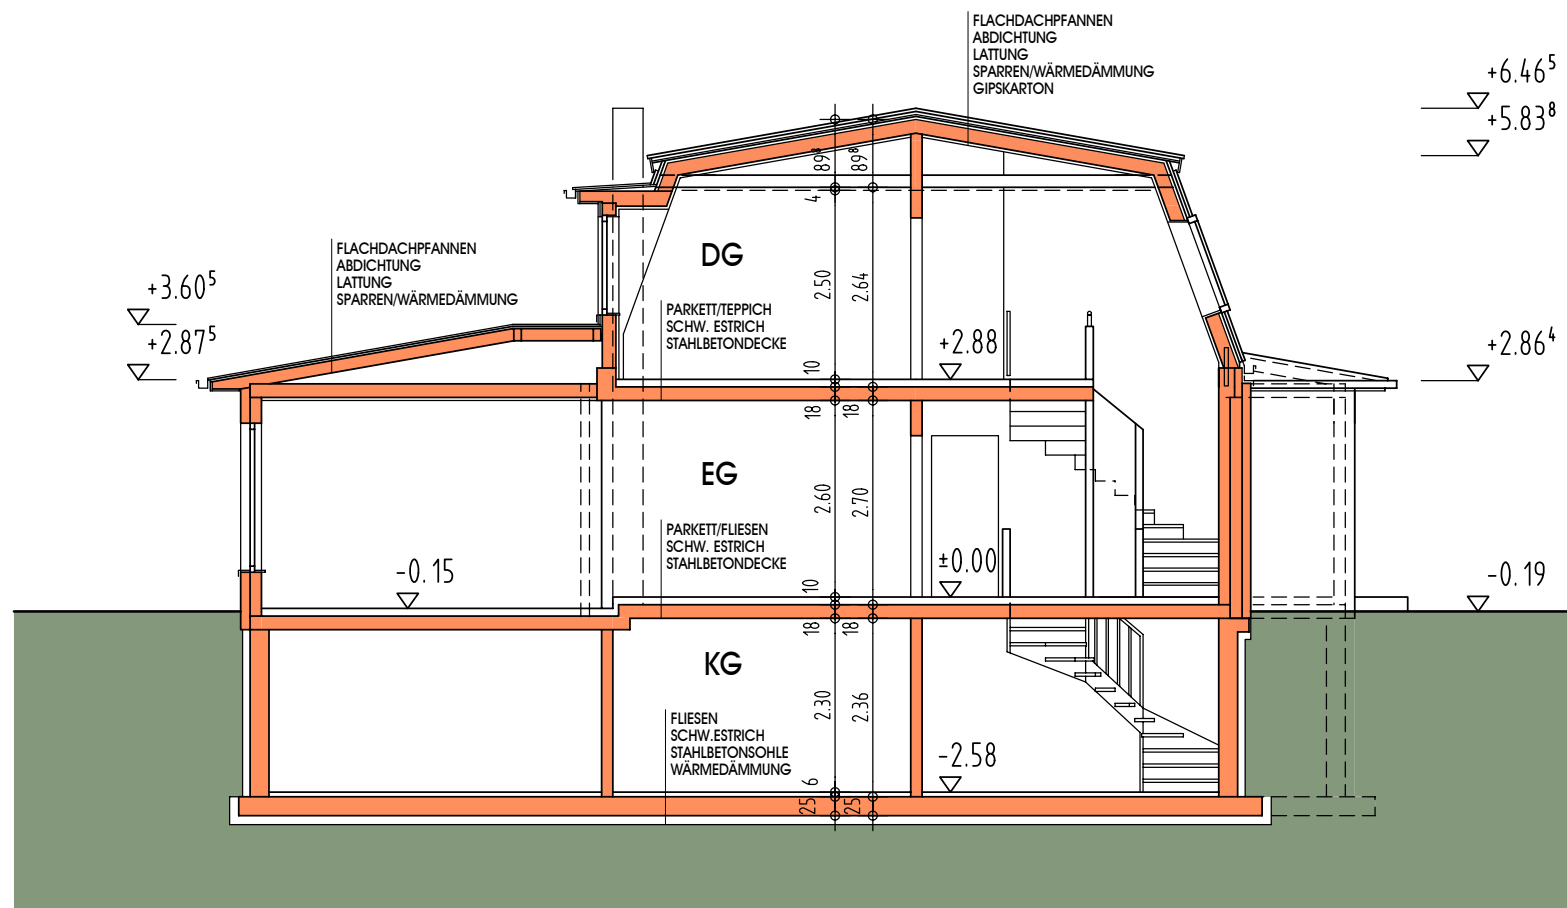


SCHNITT

INDEX	DATUM	ÄNDERUNG

EINFAMILIENHAUS RAHE/GRAF GRUNDSTÜCK 04		
SCHNITT		
DATUM	30.11.2005	GEZ. CvS
MASSTAB	1:100	GEPR.

VORABZUG  
02.03.06 005

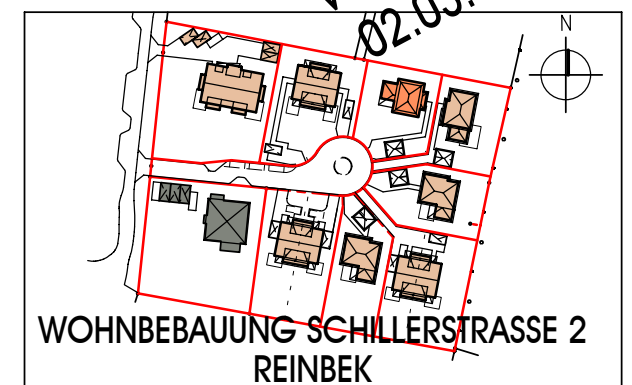

BAUHERR:	NB HAUSBAU GMBH WOHLTORFER STRASSE 11; 21465 REINBEK TEL.: 040/7223445 FAX: 040/7279401
----------	---

PLANUNG:	STACKELBERG ARCHITEKTEN CHRISTIAN VON STACKELBERG, DIPL.ING.ARCHITEKT ALTE DORFSTRASSE 4, 22397 HAMBURG TEL.: 040/60901280 FAX: 040/60901277
----------	---



ANSICHT OST



ANSICHT WEST

INDEX	DATUM	ÄNDERUNG


EINFAMILIENHAUS RAHE/GRAF GRUNDSTÜCK 04  
ANSICHT OST , ANSICHT WEST

DATUM	30.11.2005	GEZ.	CvS	BLATT NR.	
MASSTAB	1:100	GEPR.			



BAUHERR: NB HAUSBAU GMBH  
WOHLTORFER STRASSE 11; 21465 REINBEK  
TEL.: 040/7223445 FAX: 040/7279401

PLANUNG: STACKELBERG ARCHITEKTEN  
CHRISTIAN VON STACKELBERG, DIPL.ING.ARCHITEKT  
ALTE DORFSTRASSE 4, 22397 HAMBURG  
TEL.: 040/60901280 FAX: 040/60901277

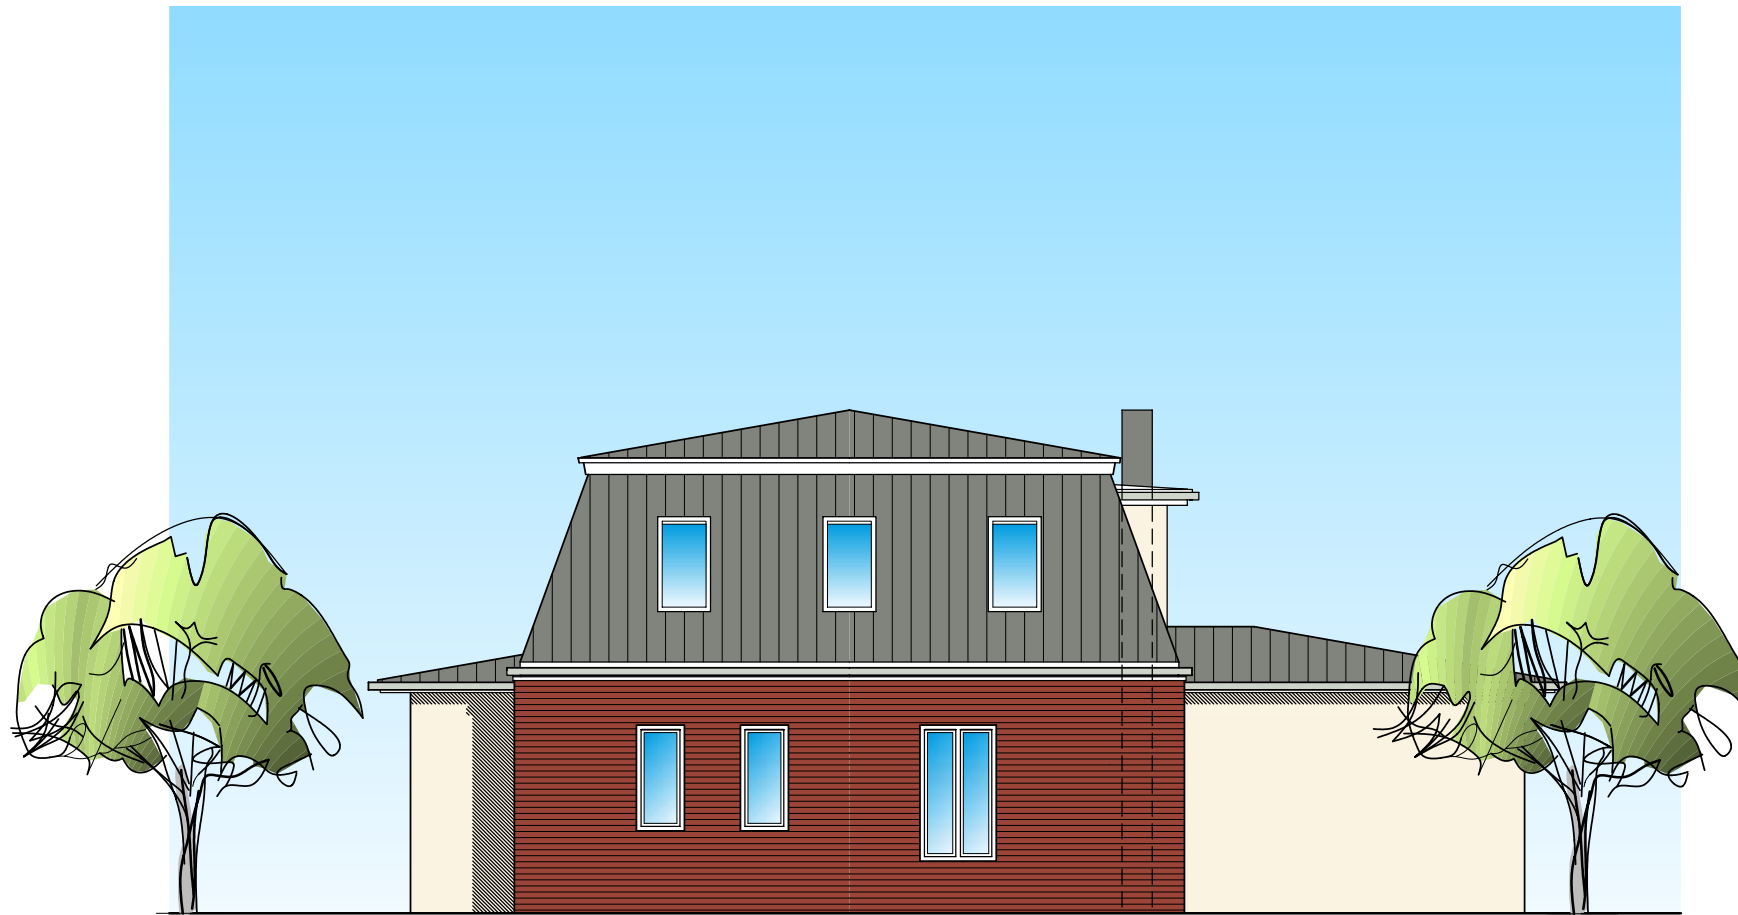

ANSICHT NORD




ANSICHT SÜD

INDEX	DATUM	ÄNDERUNG

EINFAMILIENHAUS RAHE/GRAF GRUNDSTÜCK 04  
ANSICHT NORD, ANSICHT SÜD

DATUM	30.11.2005	GEZ.	CvS	BLATT NR.	
MASSTAB	1:100	GEPR.			

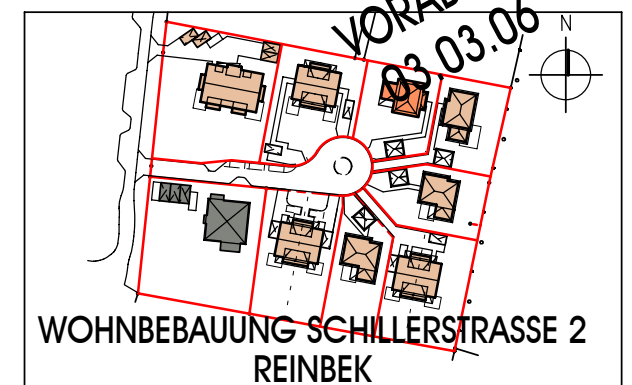

BAUHERR: NB HAUSBAU GMBH  
WOHLTORFER STRASSE 11; 21465 REINBEK  
TEL.: 040/7223445 FAX: 040/7279401

PLANUNG: STACKELBERG ARCHITEKTEN  
CHRISTIAN VON STACKELBERG, DIPL.ING.ARCHITEKT  
ALTE DORFSTRASSE 4, 22397 HAMBURG  
TEL.: 040/60901280 FAX: 040/60901277